



Schnitt A-A 1:20

Ansicht 1:20

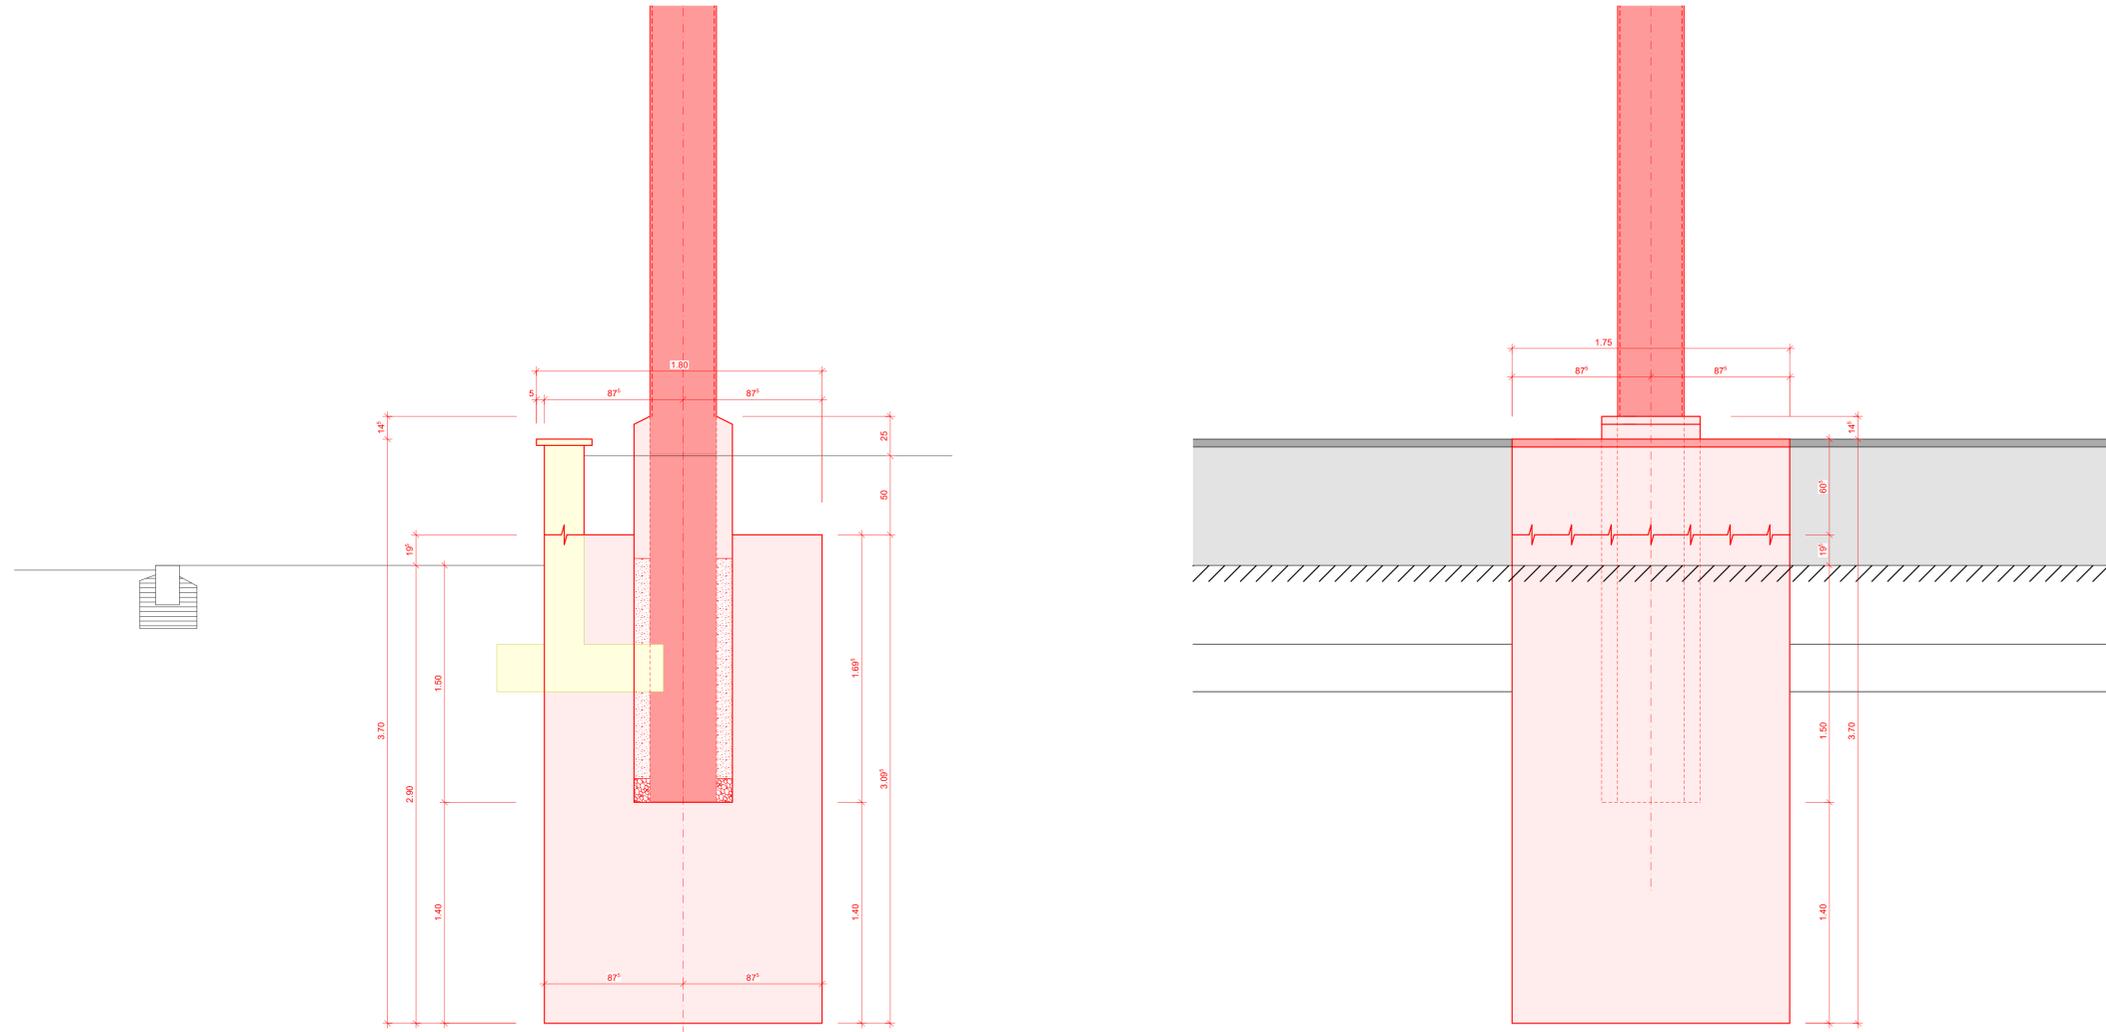

Grundriss 1:20

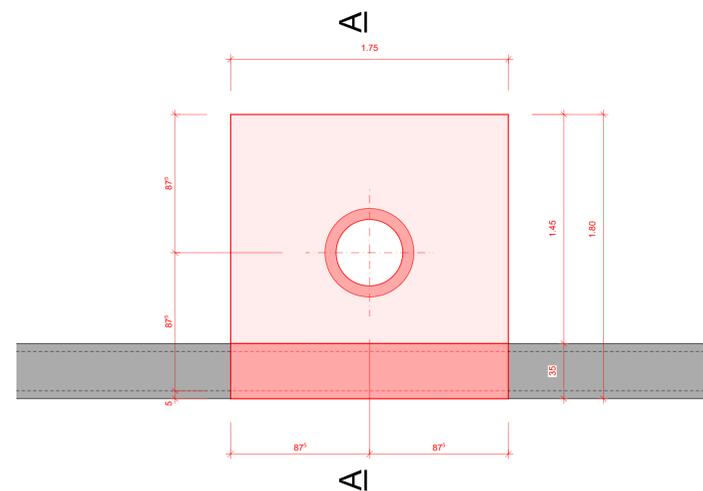

Allgemeine Informationen:

- Fundament-Typ und Mast-Ø nach Vorgabe der Bauherrschaft
- Die Fundamente wurden für einen SC-CL (Toniger Sand mit viel Feinteilen) dimensioniert. Solange der Boden gleiche oder bessere Werte aufweist, sind die Abmessungen gültig. Ansonsten sind die Normangaben zu überprüfen.
- Beton C 30/37, XC4, Dmax = 32 mm
- Überdeckung mind. 90 mm gegen Erdreich
- Überdeckung mind. 40 mm gegen Schalung
- Bewehrungsstahl B500 B

Detailangaben siehe Normblatt Nr. 2-771 BERNMOBIL

Legende


Situation

	bestehend	Rückbau / aufheben	projektiert
Stahlbau / Stahlprofile Ansicht			
Beton Ansicht			
Beton Geschnitten			
Sand 0-4 oder Splitt 4-8			
Abbruch Stützmauer			
Beton Geschnitten			
Beton Ansicht			

BERNMOBIL
ZUSAMMEN UNTERWEGS



Linie 10 Bern - Köniz
Doppelgelenktrolleybus mit teilweiser Fahrleitung

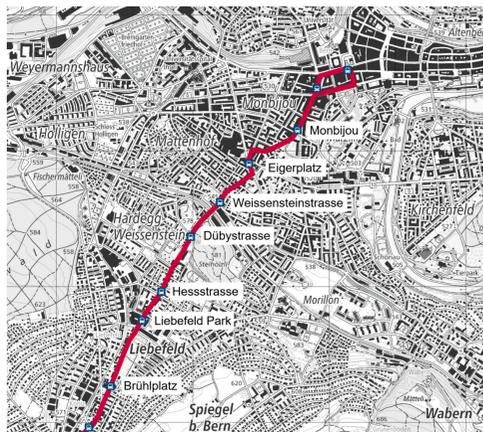

Plangenehmigungsverfahren 153

Projektverfasser:



Stauffenstrasse 4
3006 Bern
Tel: +41 31 357 59 59
Fax: +41 31 357 59 58

Spez. Fundament Typ B
Haltestelle Weissenstein

153_L10_33_Spez. Fundament Typ B

	Kürzel	Datum	Format:
Erstellt	Op	30.11.2022	105x60
Geprüft	LU	30.11.2022	Index: 0
Freigegeben	BA	30.11.2022	Massstab: 1:20

Unterschriften

 René Schmied Direktor	 Christoph Roth Projektleiter
------------------------------	-------------------------------------

 Rolf Blaser Projektleiter, Fachbereichsleitung Tiefbau	 Kai Lüthi Sachbearbeiter
---	---------------------------------