

Linie 10 Bern - Köniz

Doppelgelenkrolleybus mit teilweiser Fahrleitung



Plangenehmigungsverfahren

310

Projektverfasser:



Neubau Gleichrichter Somazzistrasse

Querprofilplan 1:50

310_L10_33_221130_QP

Erstellt	sst	30.11.2022
Gepflicht	sst	30.11.2022
Freigegeben	mbe	30.11.2022

Änderungsverzeichnis

Version	Datum	Verfasser	Änderungsbeschreibung

Unterschriften

BERNMOBIL	
<i>René Schmie</i>	<i>CPdl</i>
René Schmie Direktor	Christoph Roth Projektleiter


Projektverfasser BSB+Partner, Ingenieure und Planer	
<i>M. B...</i>	
Michael Beyeler Mithhaber, Geschäftsleiter	

LEGENDE:

- Projekt Geschnitten
- Projekt Ansicht
- - - - Projekt verdeckt
- . - . - . Projekt Elemente hinter der Schnittebene
- Projekt innenausbau
- Projekt Stahlbau
- Bestand
- Abbruch / Rückbau / usw.
- Beton geschnitten
- Beton Ansicht
- Gelbe Wanne


ACHTUNG Alle Leitungen sind vor Baubeginn zu sondieren.

**Querprofil 1
1: 50**

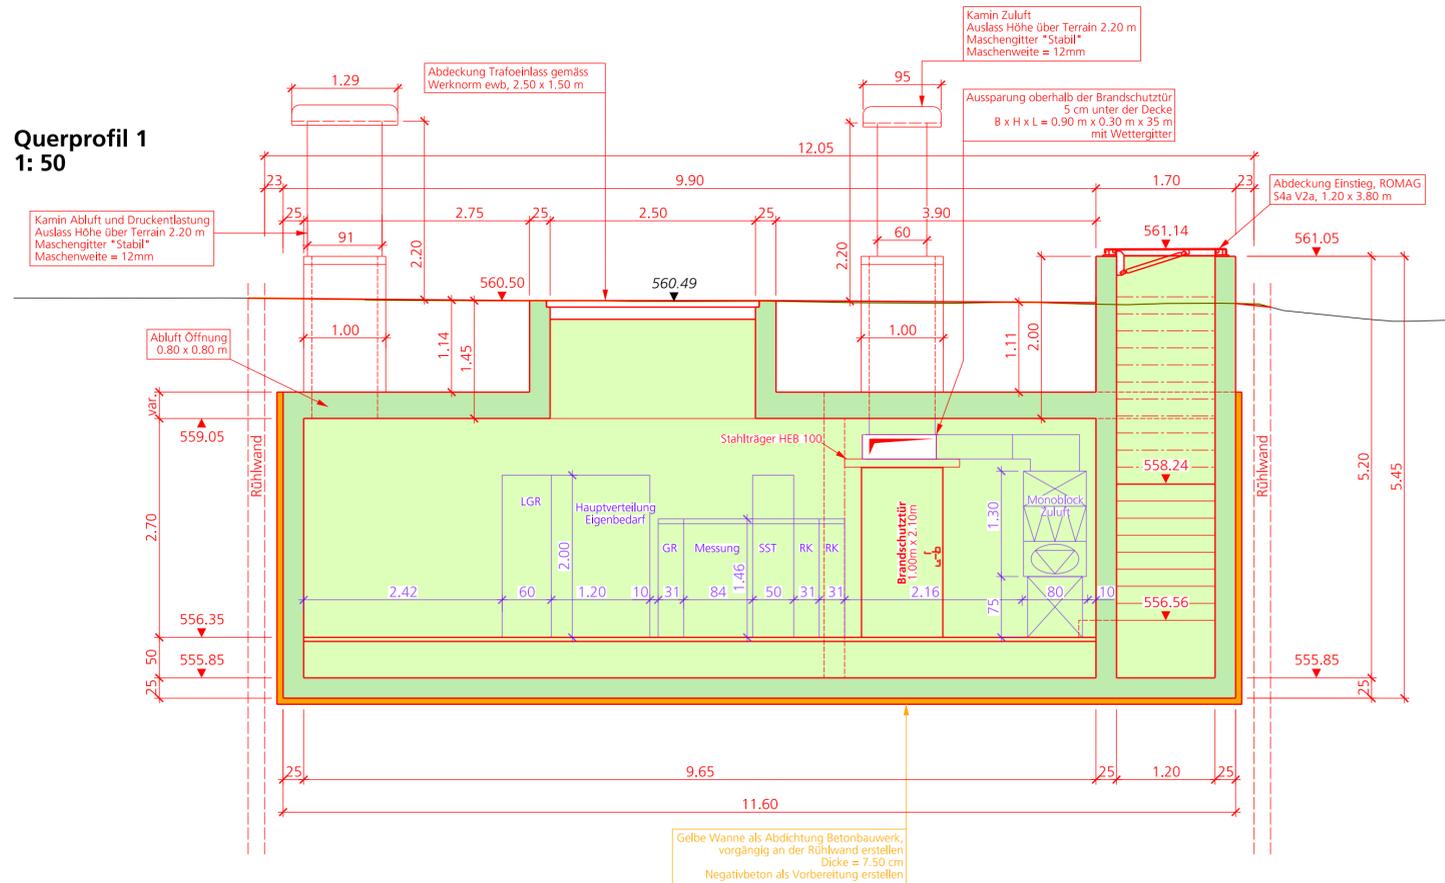


552.00

**Querprofil 2
1: 50**

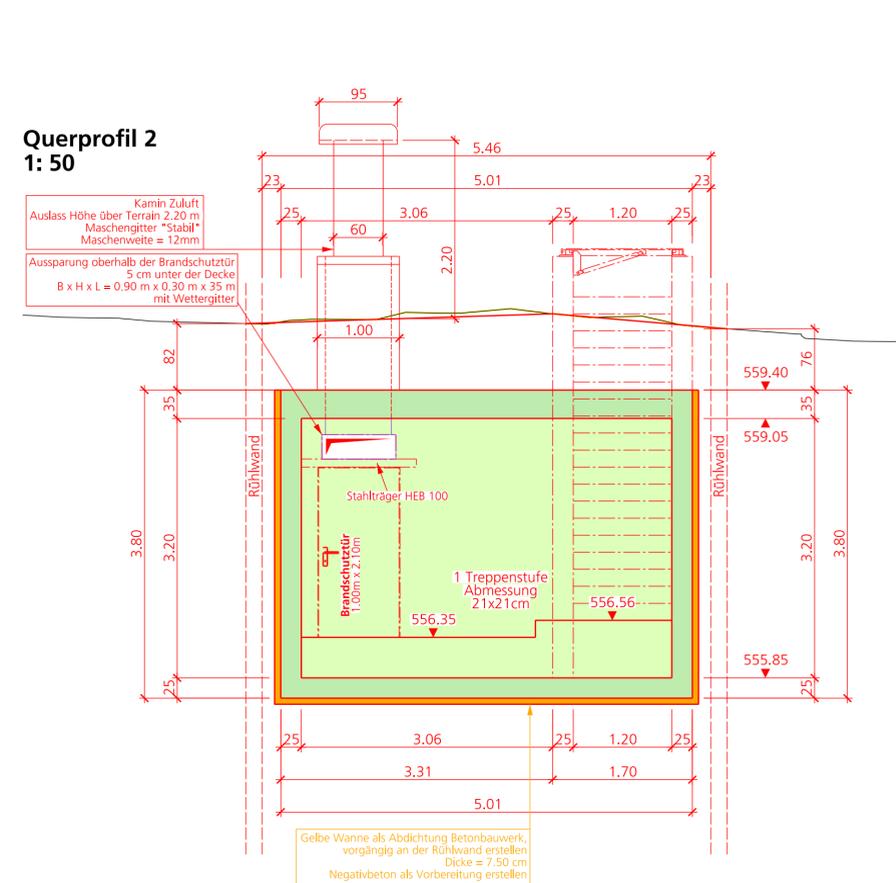

552.00

**Querprofil 3
1: 50**

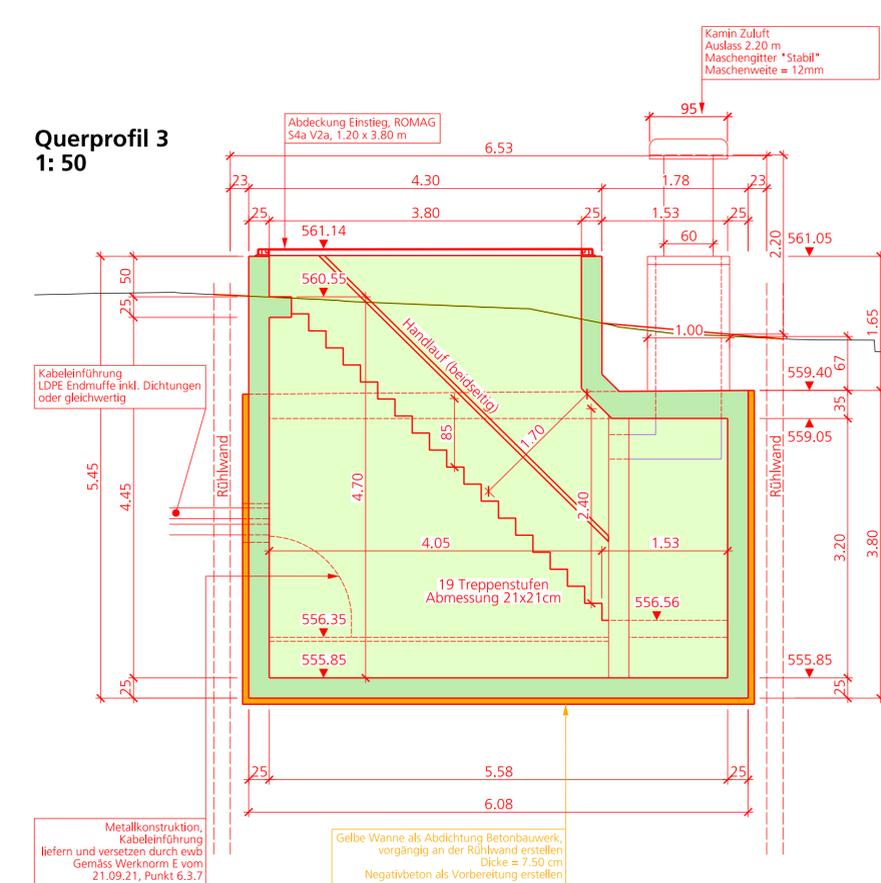

552.00