

Linie 10 Bern - Köniz

Doppelgelenkrolleybus mit teilweiser Fahrleitung



Plangenehmigungsverfahren

309

Projektverfasser:



Neubau Gleichrichter Somazzistrasse

Dispositionsplan 1:50

309_L10_33_221130_Disposition

Erstellt	sst	30.11.2022
Geprüft	sst	30.11.2022
Freigegeben	mbe	30.11.2022

Format:	30 x 105
Index:	
Massstab:	1:50

Änderungsverzeichnis

Version	Datum	Verfasser	Änderungsbeschreibung

Unterschriften

BERNMOBIL

 René Schmiel
 Direktor


Christoph Roth
 Projektleiter

Projektverfasser
 BSB+Partner, Ingenieure und Planer


 Michael Beyeler
 Mitinhaber, Geschäftsleiter

Abkürzungsverzeichnis:

LGR: Ladegleichrichter
 GR: Gleichrichter
 SST: Übergabeschalter
 RK: Ringkabelfeld

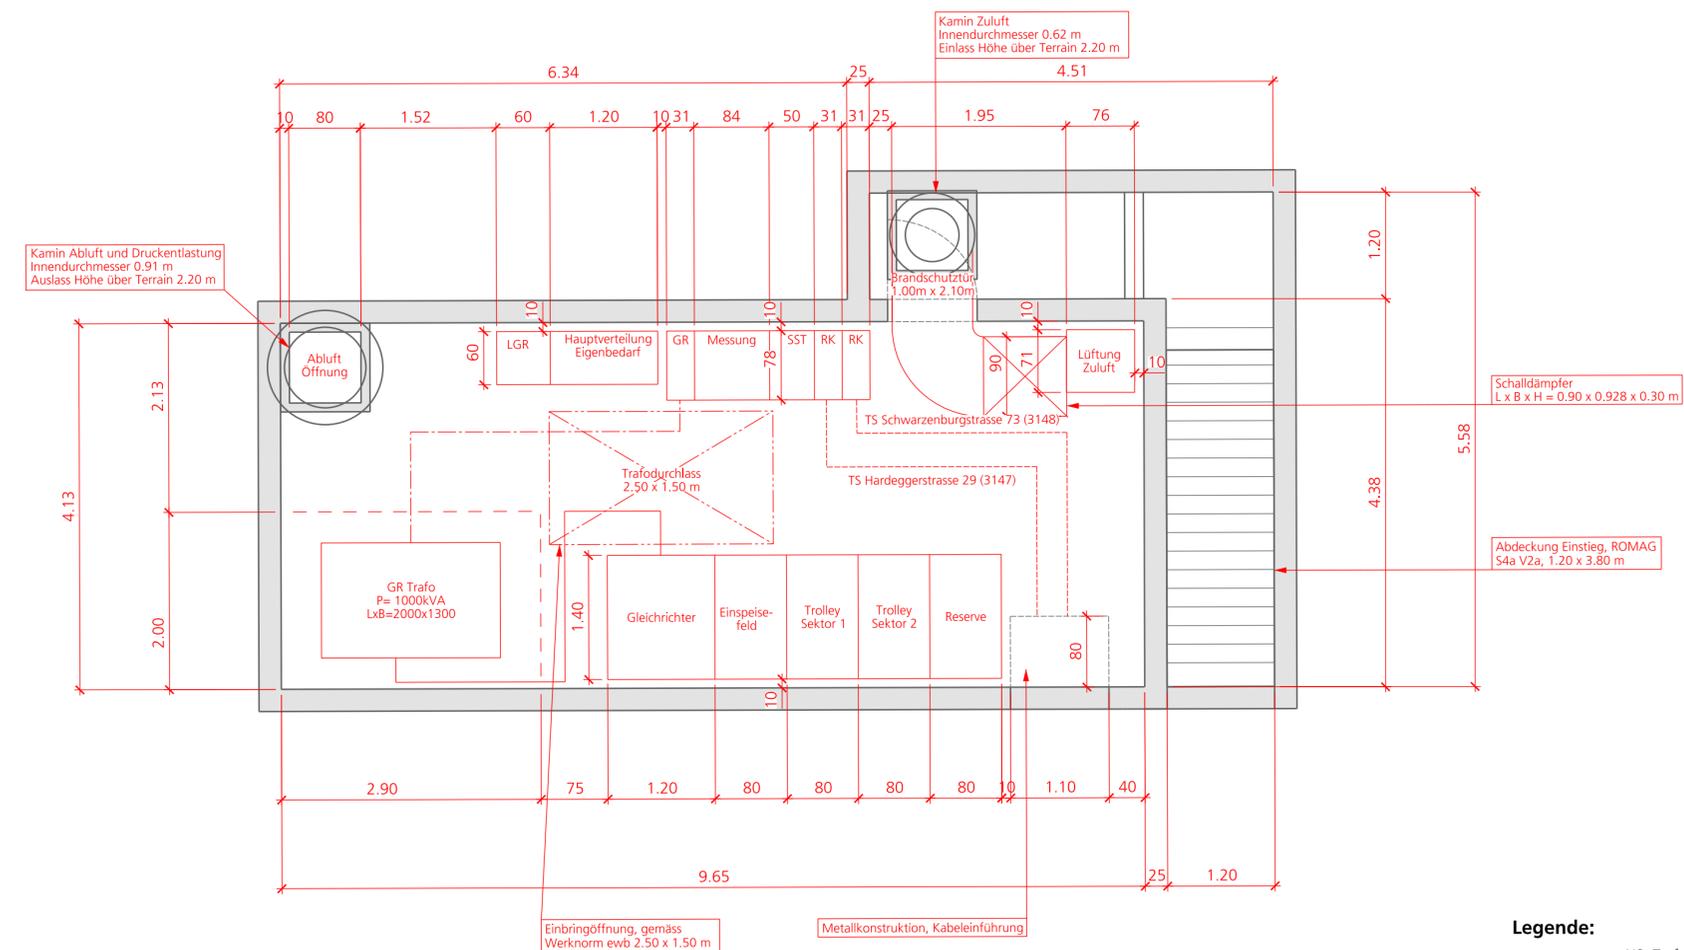

Situation 1:1000

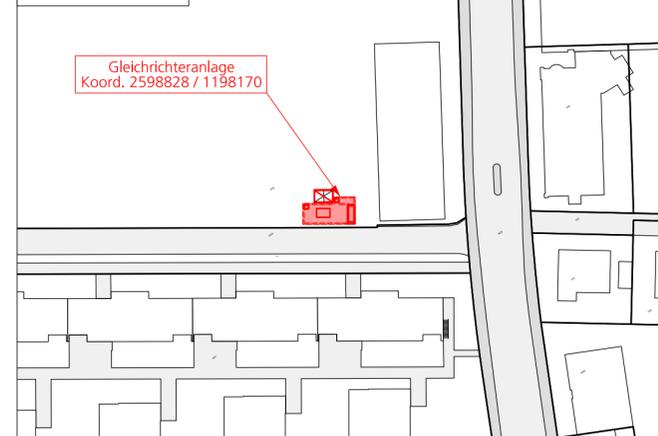

Legende:

- NS- Trafoverbindung
- MS- Trafoverbindung
- MS- Netz
- Fivite Linie (Bereich freihalten)

Angaben zur Innenraumanlage:

- Ausführung allgemein gemäss SR 734.2 (Starkstromverordnung)
- Türe EI30 mit Panikschloss, gegen aussen öffnend
- Raum feuerbeständig F90
- Zugang für ewb-Betriebspersonal + Transporttage jederzeit und ungehindert gewährleistet
- Zu-/Abluftöffnungen führen ins Freie (Zwangsbelüftung)