

Linie 10 Bern - Köniz

Doppelgelenkrolleybus mit teilweiser Fahrleitung



Plangenehmigungsverfahren

409

Projektverfasser:

BSB + Partner
Ingenieure und Planer

www.bsb-partner.ch
Waldeggstrasse 30
Postfach
3097 Liebefeld
Tel. 031 978 00 78

Neubau Gleichrichter Liebefeldpark

Dispositionsplan 1:50

409_L10_33_221130_Disposition

Erstellt	sst	30.11.2022
Geprüft	sst	30.11.2022
Freigegeben	mbe	30.11.2022

Format:	30 x 105
Index:	0
Massstab:	1:50

Änderungsverzeichnis

Version	Datum	Verfasser	Änderungsbeschreibung

Unterschriften

BERNMOBIL

René Schlied
Direktor

Christoph Roth
Projektleiter

Gemeinde Köniz

Daniel Matti
Leiter Abteilung Verkehr und Unterhalt



David Bretscher
Projektleiter

Projektverfasser
BSB+Partner, Ingenieure und Planer

Michael Beyeler
Mitinhaber, Geschäftsleiter

Abkürzungsverzeichnis:

LGR: Ladegleichrichter
GR: Gleichrichter
SST: Übergabeschalter
RK: Ringkabelfeld

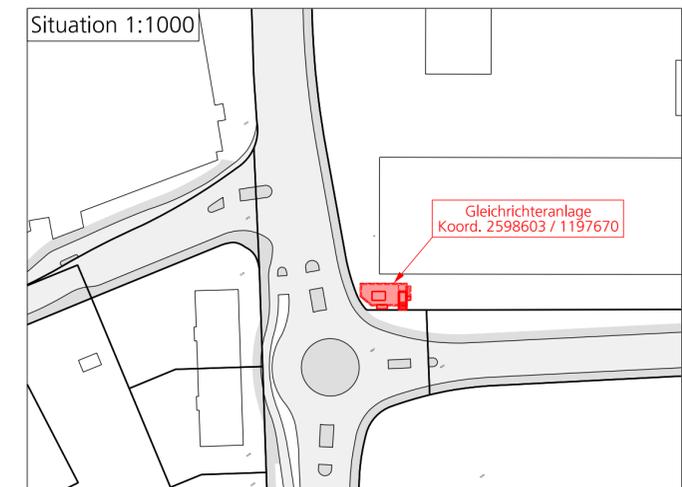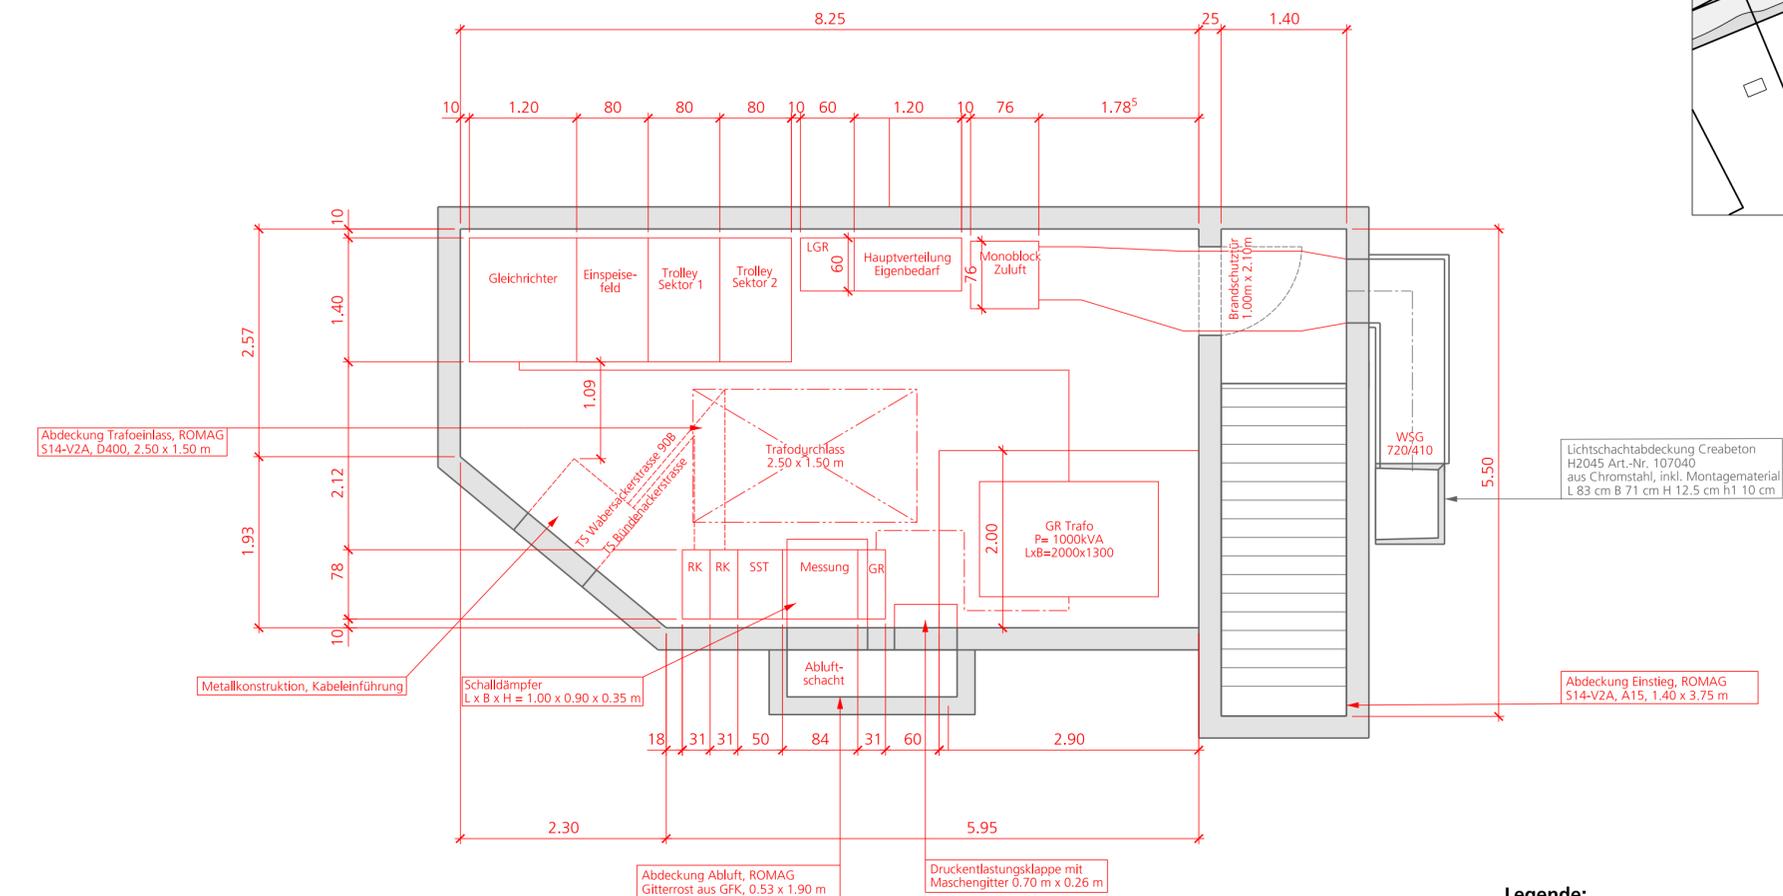

Legende:

- NS- Trafoverbindung
- - - MS- Trafoverbindung
- MS- Netz
- - - Fivtve Linie (Bereich freigehalten)

Angaben zur Innenraumanlage:

- Ausführung allgemein gemäss SR 734.2 (Starkstromverordnung)
- Türe EI30 mit Panikschloss, gegen aussen öffnend
- Raum feuerbeständig F90
- Zugang für ewb-Betriebspersonal + Transporttage jederzeit und ungehindert gewährleistet
- Zu-/Abluftöffnung führen ins Freie (Zwangsbelüftung)