


Linie 10 Bern - Köniz

Doppelgelenktrolleybus mit teilweiser Fahrleitung

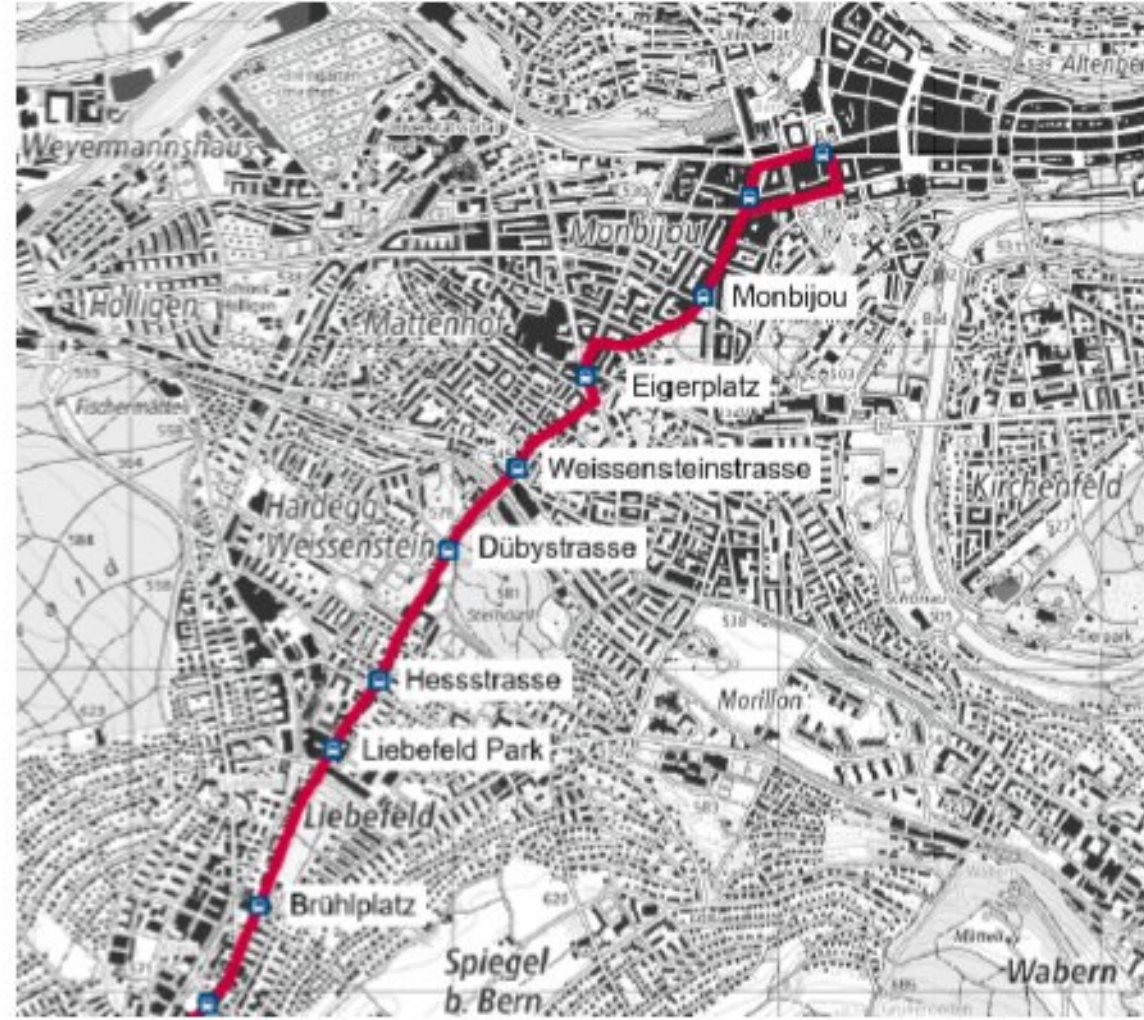

Plangenehmigungsverfahren

209

Projektverfasser:



www.bsb-partner.ch
Waldeggstrasse 30
Postfach
3097 Liebefeld
Tel. 031 978 00 78

Neubau Gleichrichter Mühlemattstrasse

Dispositionsplan 1:50

209_L10_33_221130_Disposition

Erstellt	Kürzel	Datum
	tfo	30.11.2022
Geprüft	sst	30.11.2022
Freigegeben	mbe	30.11.2022

Format:	30 x 84
Index:	
Massstab:	1:50

Änderungsverzeichnis

Version	Datum	Verfasser	Änderungsbeschreibung

Unterschriften

BERN MOBIL

René Schmied
René Schmied
Direktor




Christoph Roth
Christoph Roth
Projektleiter

Projektverfasser
BSB+Partner, Ingenieure und Planer

M. Beyeler
Michael Beyeler
Mitinhaber, Geschäftsleiter

Abkürzungsverzeichnis:

LGR: Ladegleichrichter
GR: Gleichrichter
SST: Übergabeschalter
RK: Ringkabelfeld

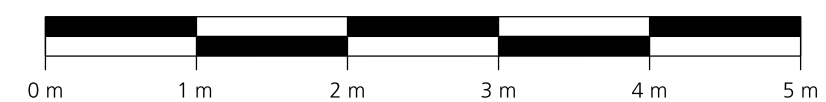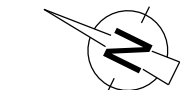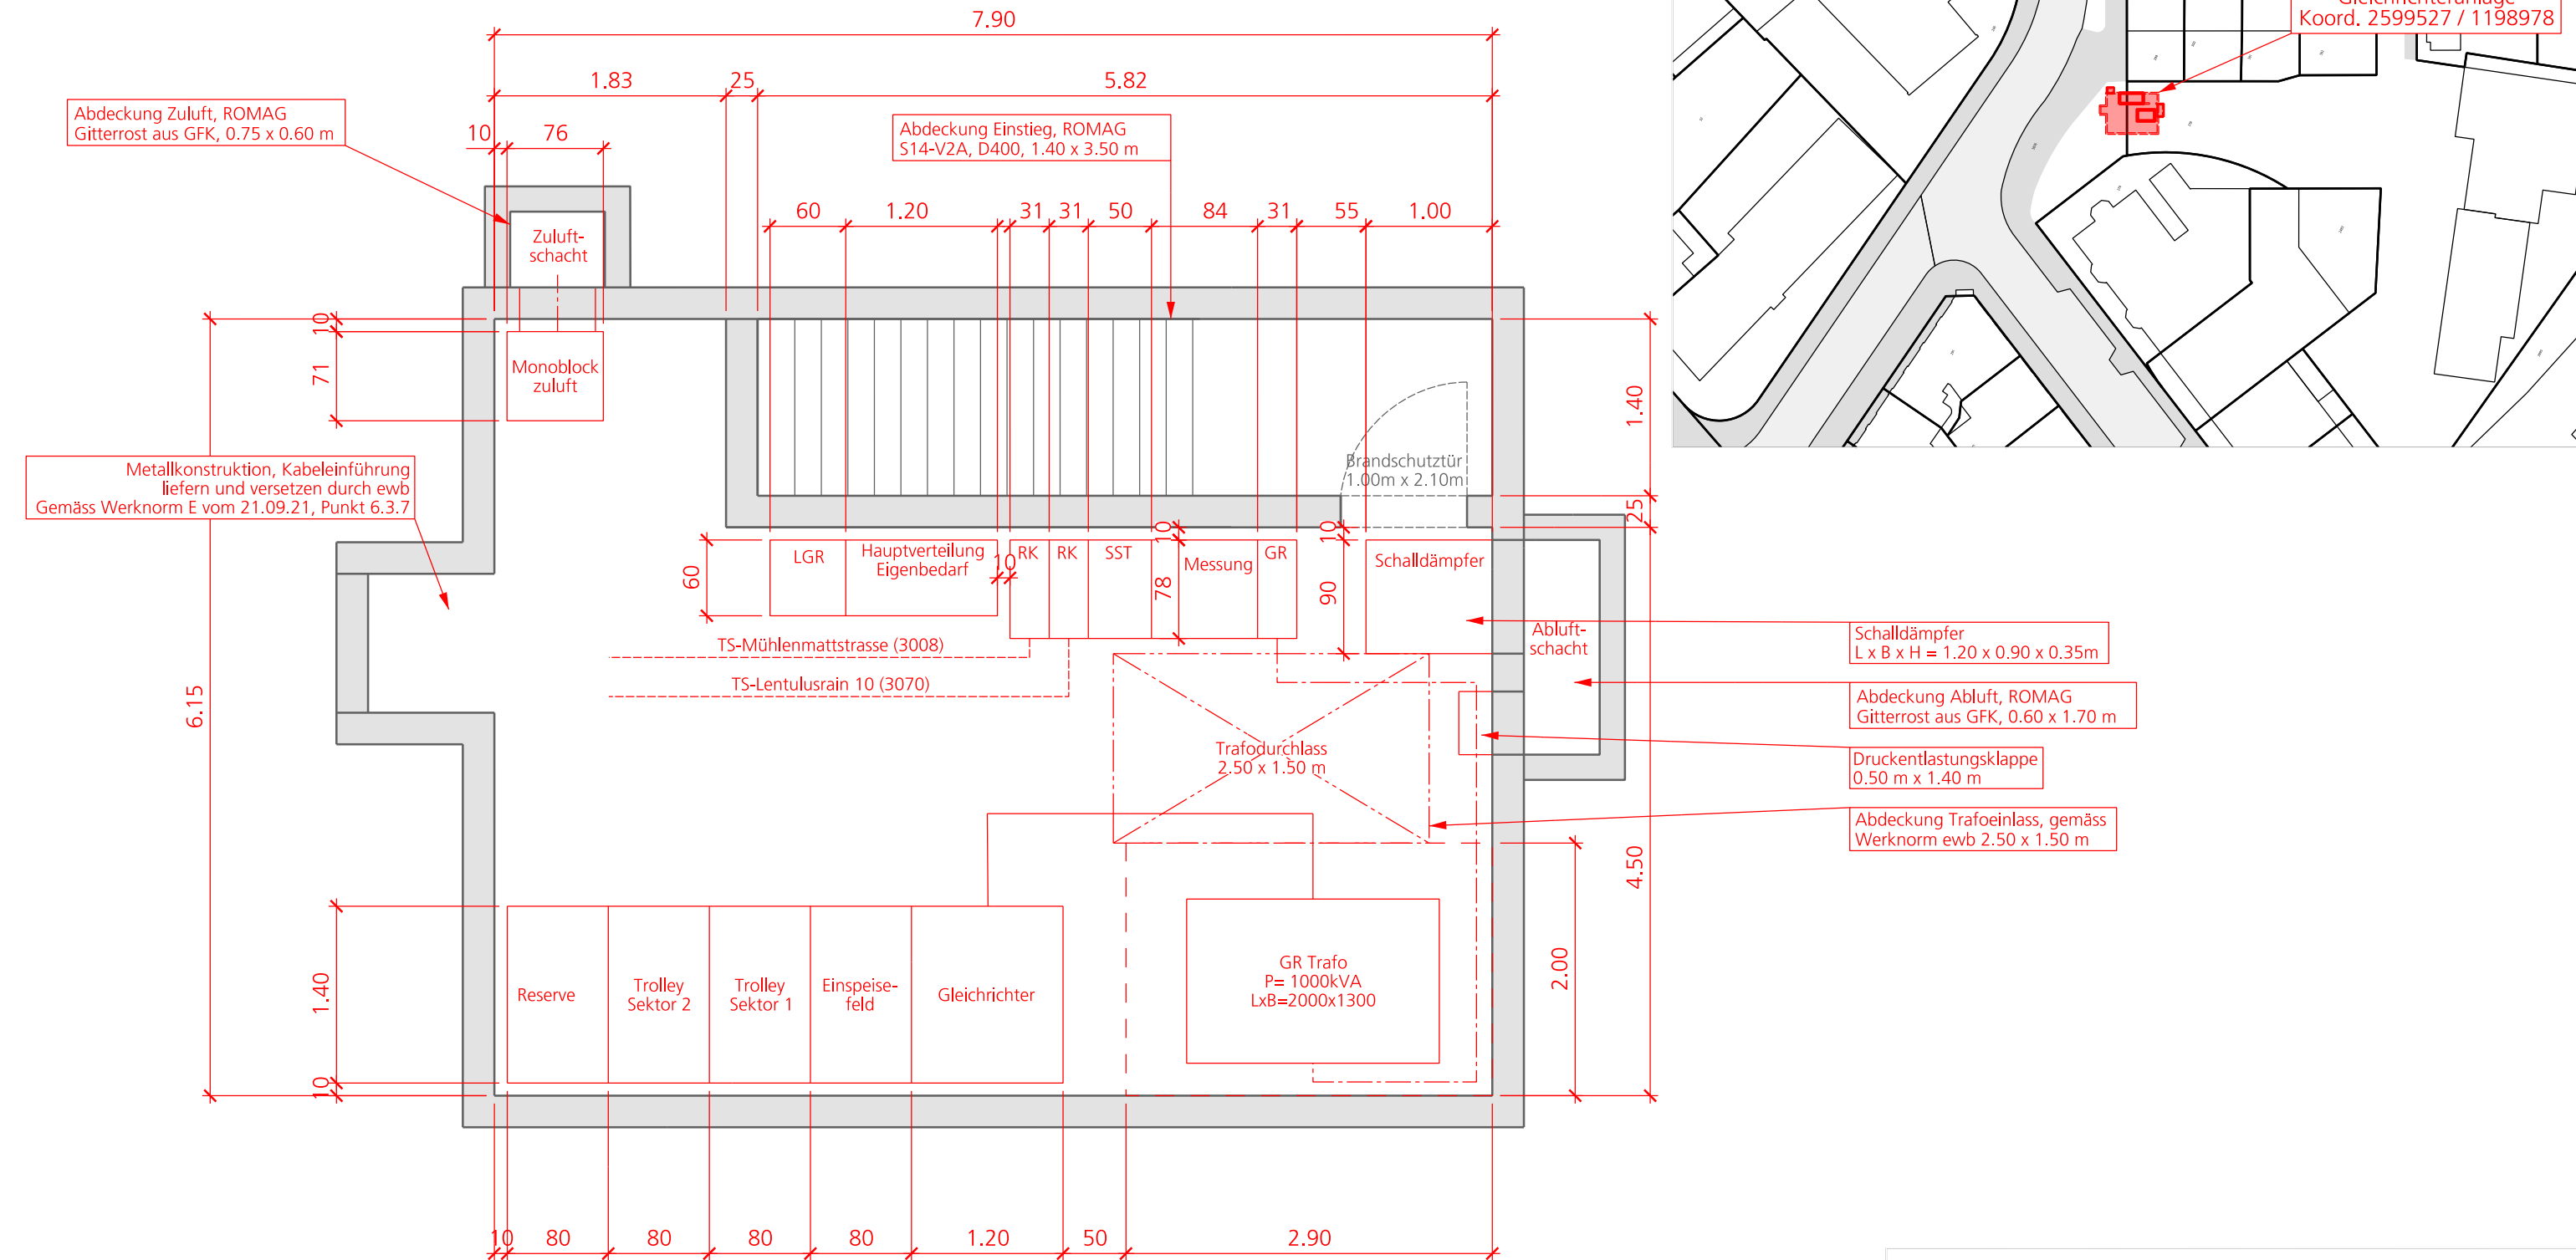

Legende:

- NS- Trafoverbindung
- - - MS- Trafoverbindung
- - - - - MS- Netz
- - - - - Fivitive Linie (Bereich freihalten)

Angaben zur Innenraumanlage:

- Ausführung allgemein gemäss SR 734.2 (Starkstromverordnung)
- Türe EI30 mit Panikschloss, gegen aussen öffnend
- Raum feuerbeständig F90
- Zugang für ewb-Betriebspersonal + Transporttage jederzeit und ungehindert gewährleistet
- Zu-/Abluftöffnung führen ins Freie (Zwangsbelüftung)