

Linie 10 Bern - Köniz

Doppelgleiskontrolleybus mit teilweiser Fahrleitung



Plangenehmigungsverfahren

410

Projektverfasser:

BSB + Partner
bsb
Ingenieure und Planer

www.bsb-partner.ch
Waldgegerstrasse 30
Postfach
3097 Liebefeld
Tel. 031 978 00 78

Neubau Gleichrichter Liebefeldpark

Querprofil 1:50

410_L10_33_221130_QP

Erstellt	Kürzel	Datum	Format:
Geprüft	sst	30.11.2022	30 x 168
Frelgegeben	mbe	30.11.2022	Index:
			0
			Massstab:
			1:50

Änderungsverzeichnis

Version Datum Verfasser Änderungsbeschreibung

Unterschriften

BERNMOBIL
René Schmiel
Direktor

Christoph Roth
Projektleiter

Gemeinde Köniz
Daniel Matti
Leiter Abteilung Verkehr und Unterhalt

David Bretscher
Projektleiter


Projektverfasser
BSB+Partner, Ingenieure und Planer
Michael Beyeler
Mitinhaber, Geschäftsführer

LEGENDE:


- Projekt Geschnitten
- Projekt Ansicht
- - - - - Projekt verdeckt
- · - · - Projekt Elemente hinter der Schnittebene
- Projekt innenausbau
- Projekt Stahlbau
- Bestand
- Abbruch / Rückbau / usw.
- Beton geschnitten
- Beton Ansicht
- Gelbe Wanne

ACHTUNG Alle Leitungen sind vor Baubeginn zu sondieren.

**Querprofil 1
1: 50**

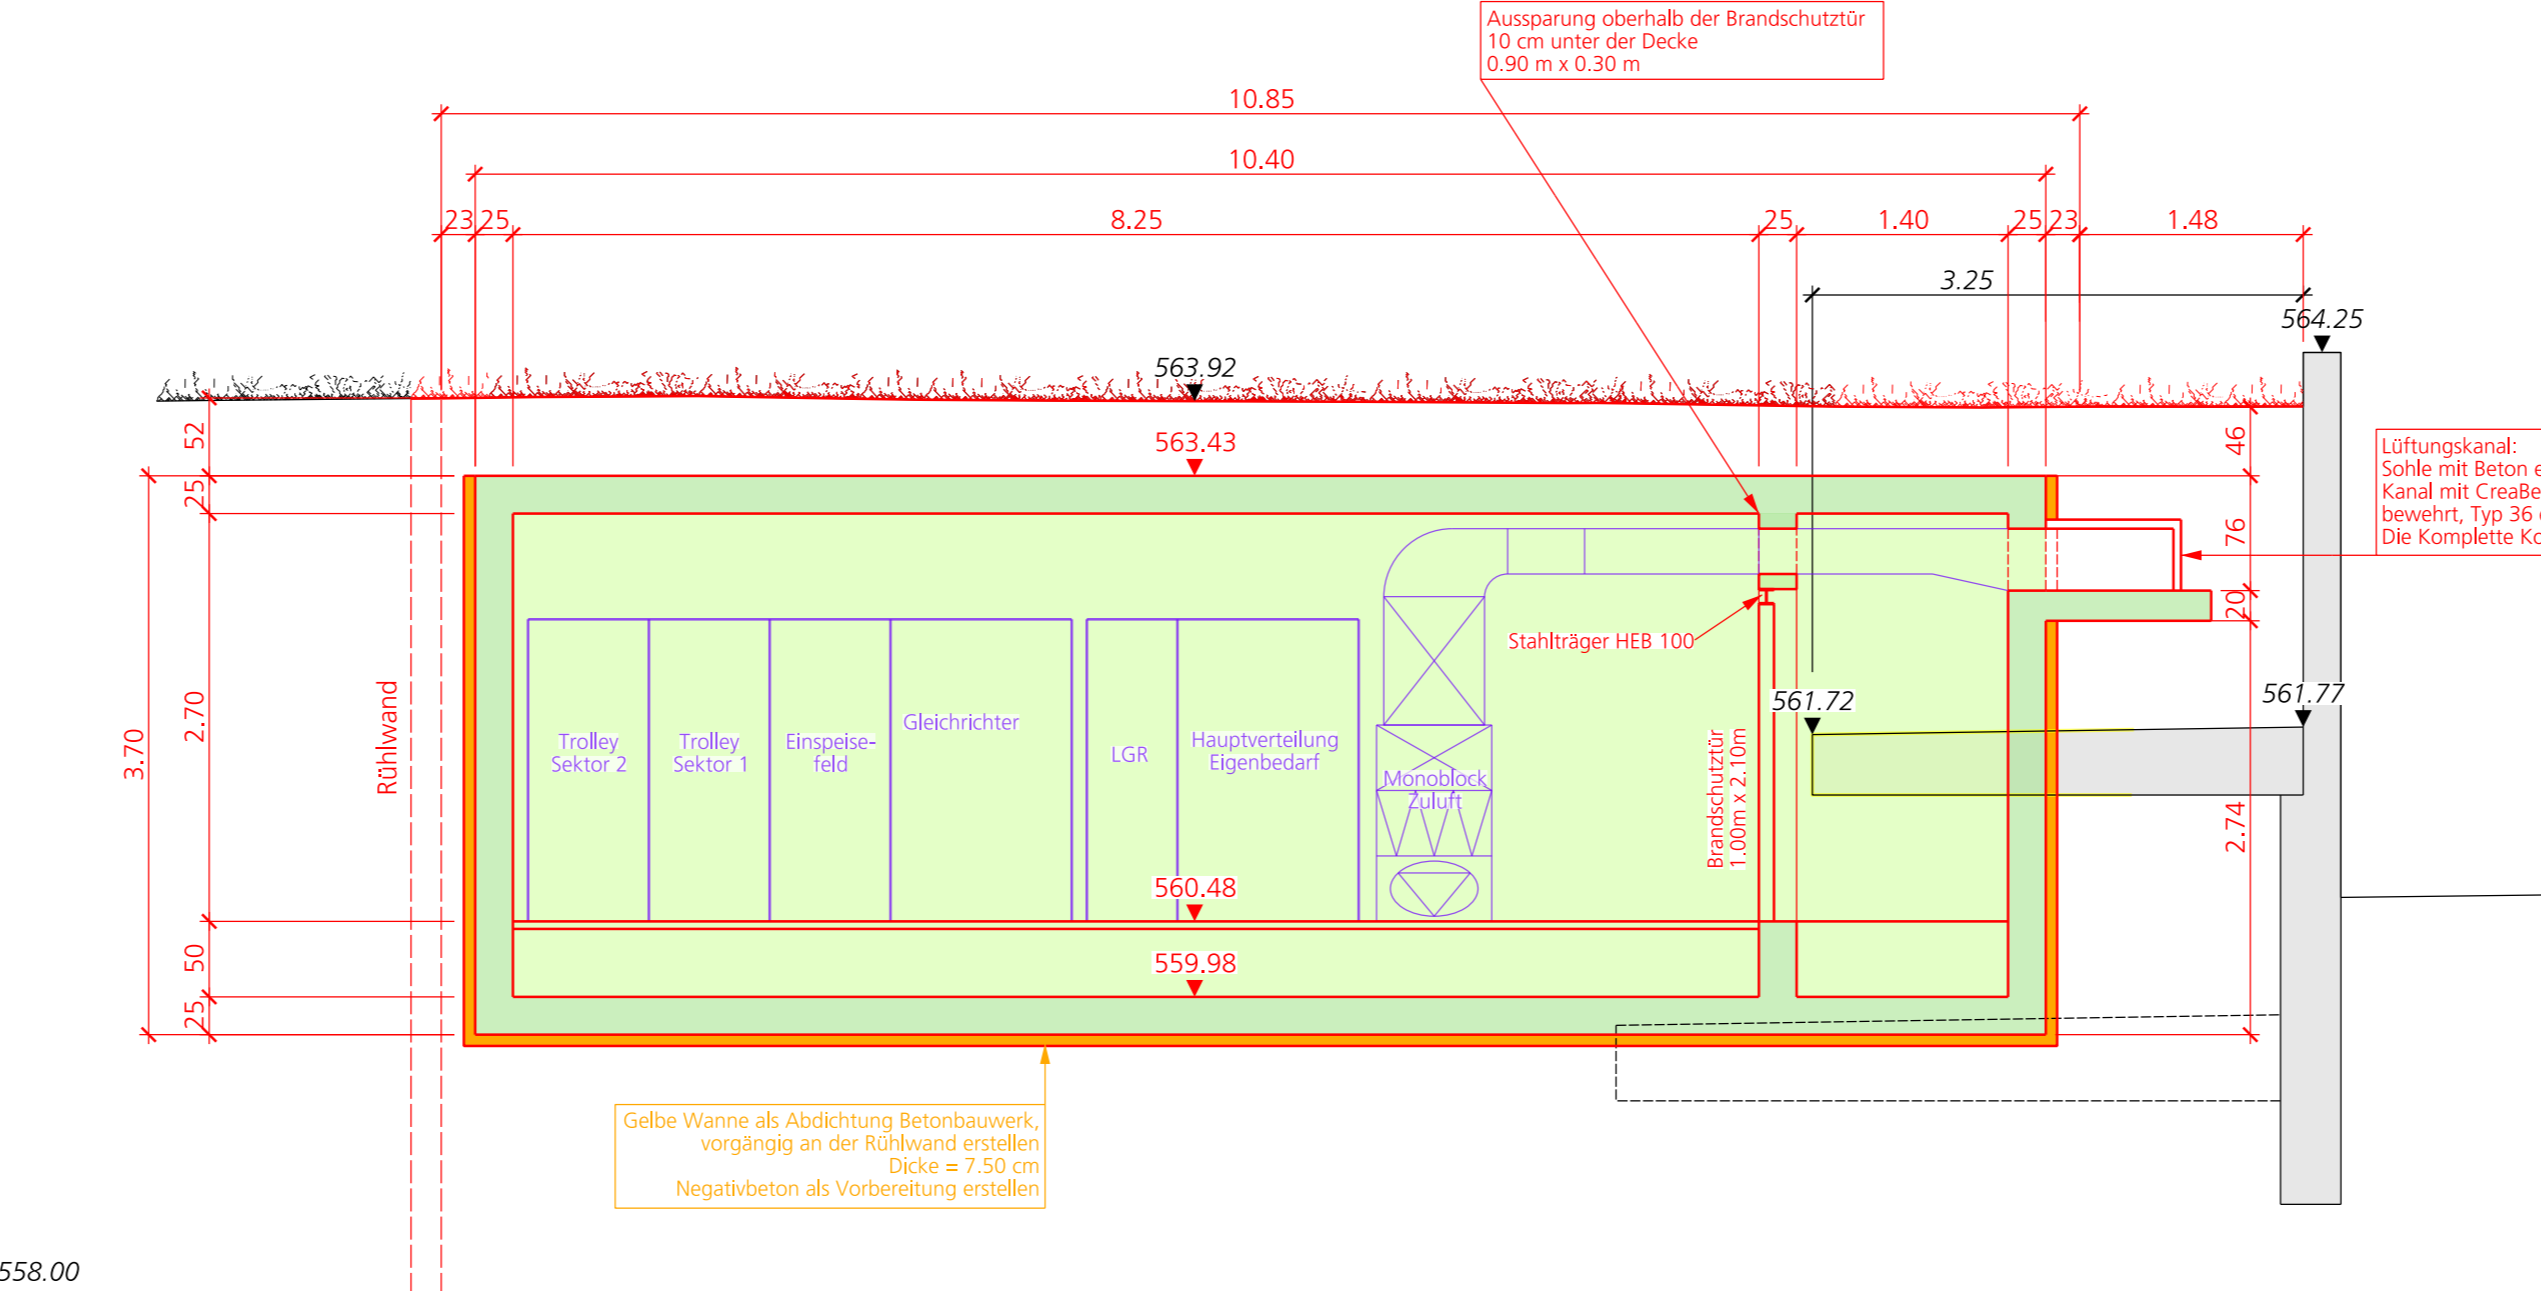

**Querprofil 2
1: 50**

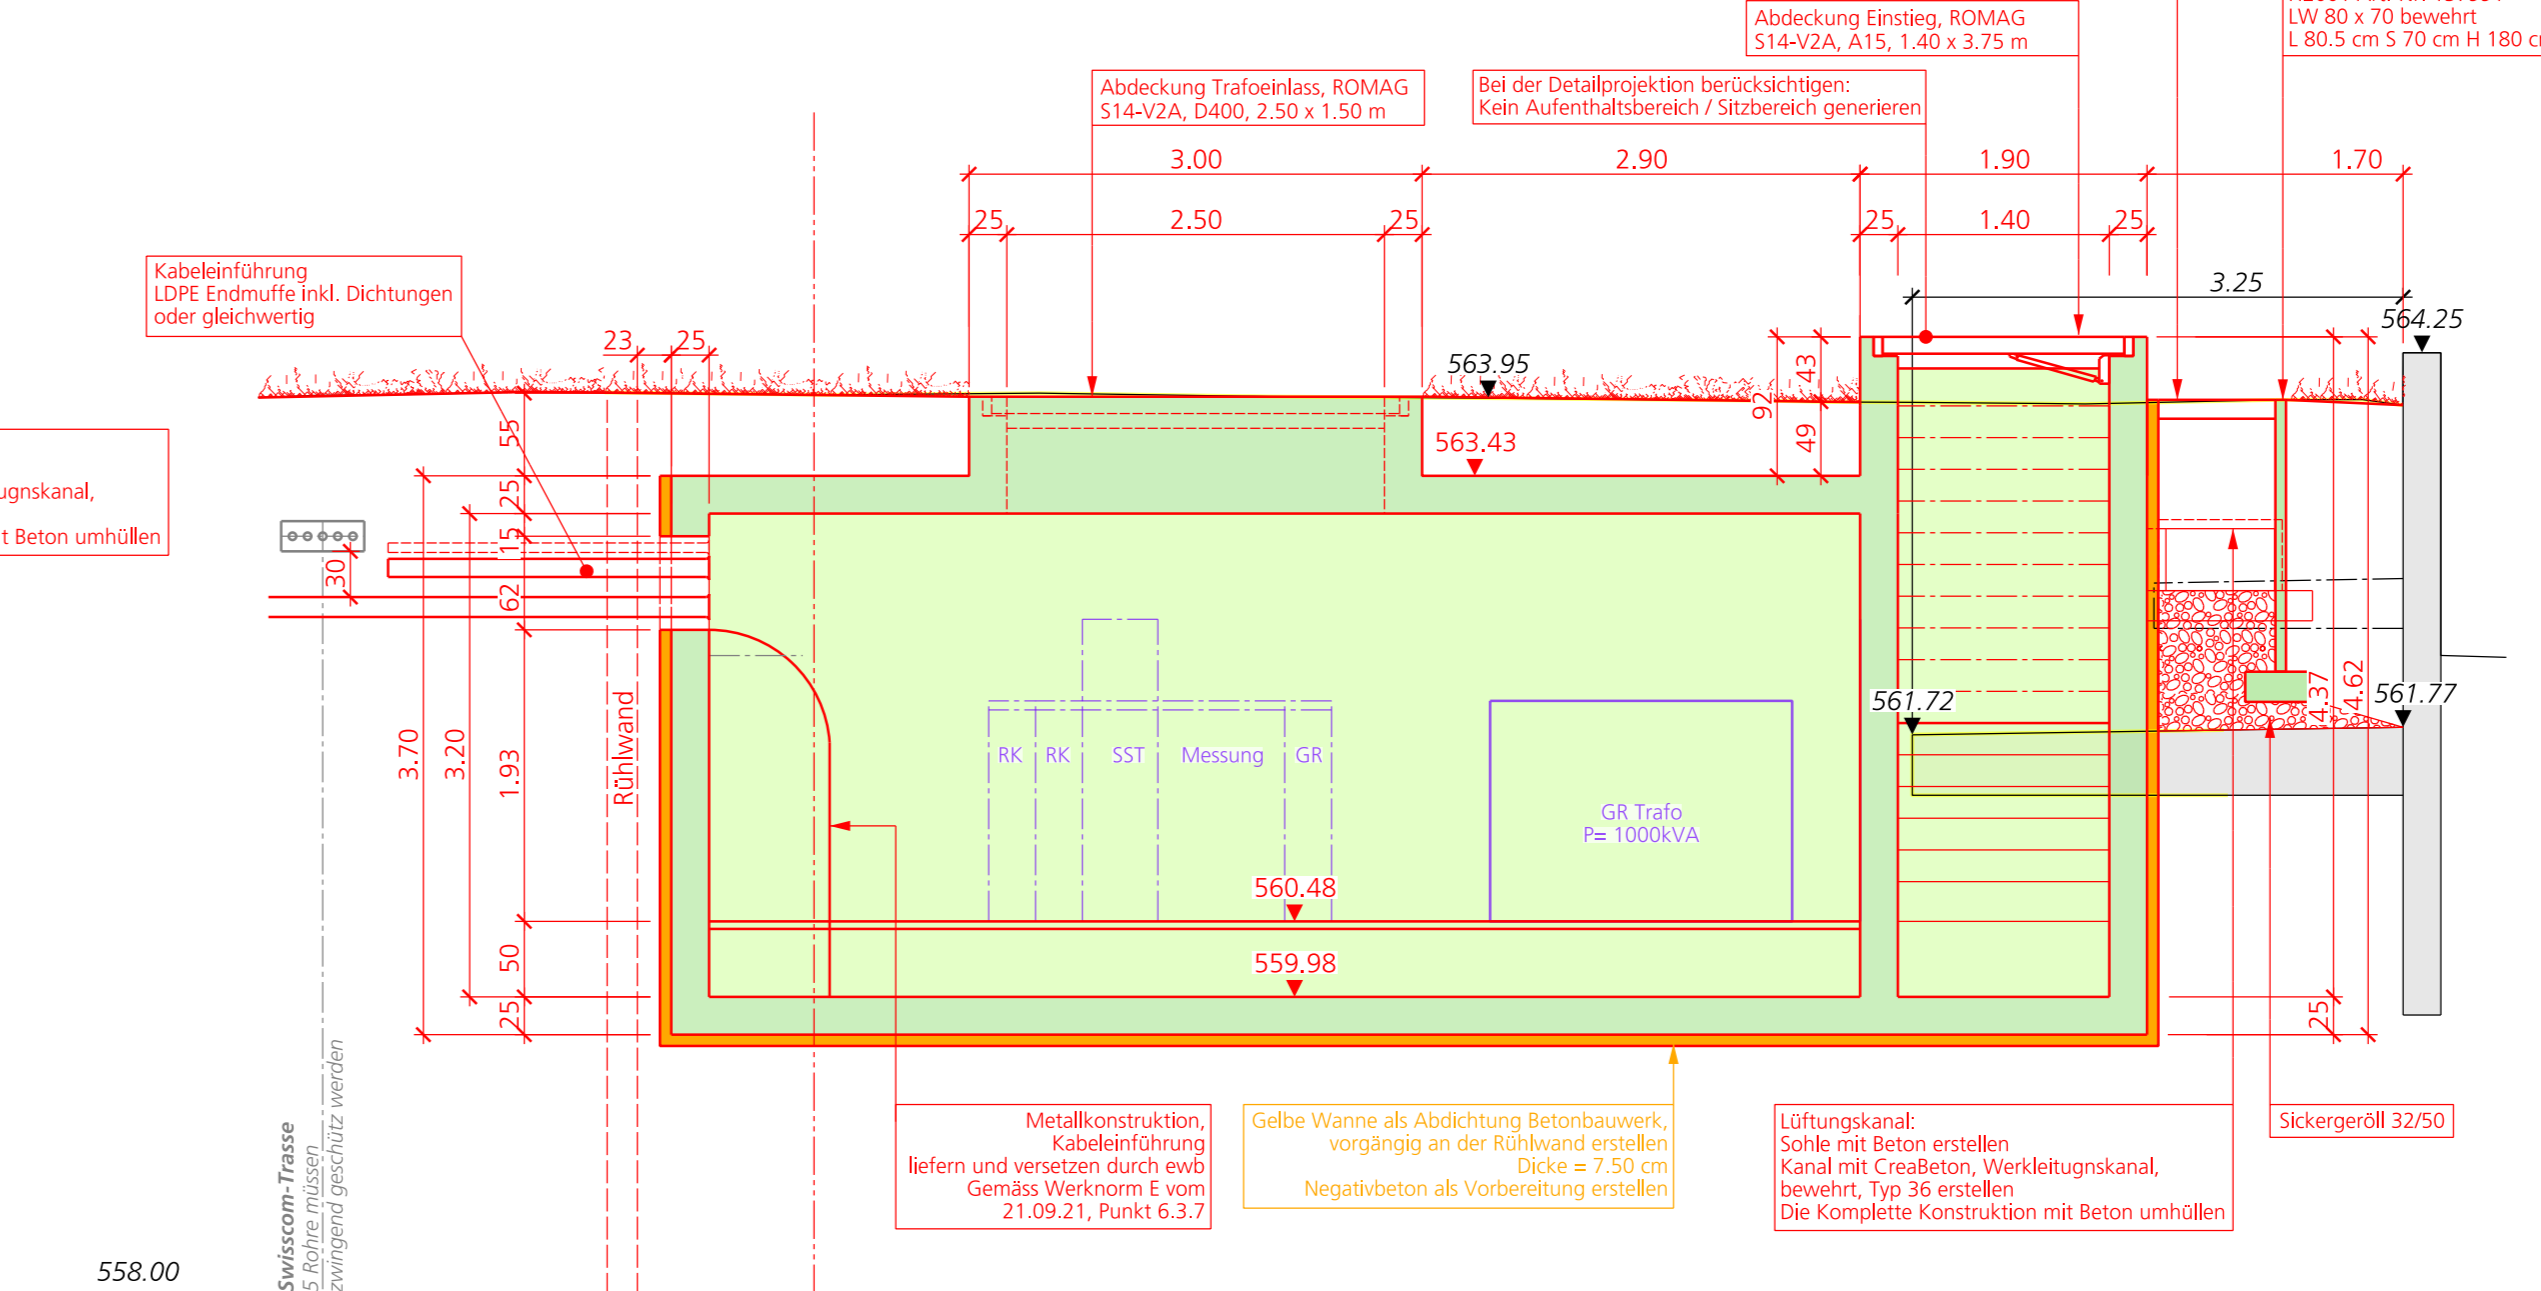

**Querprofil 3
1: 50**

